


СОГЛАСОВАНО:

Взамени инв. №

Подпись и дата

Имя, И. постр.

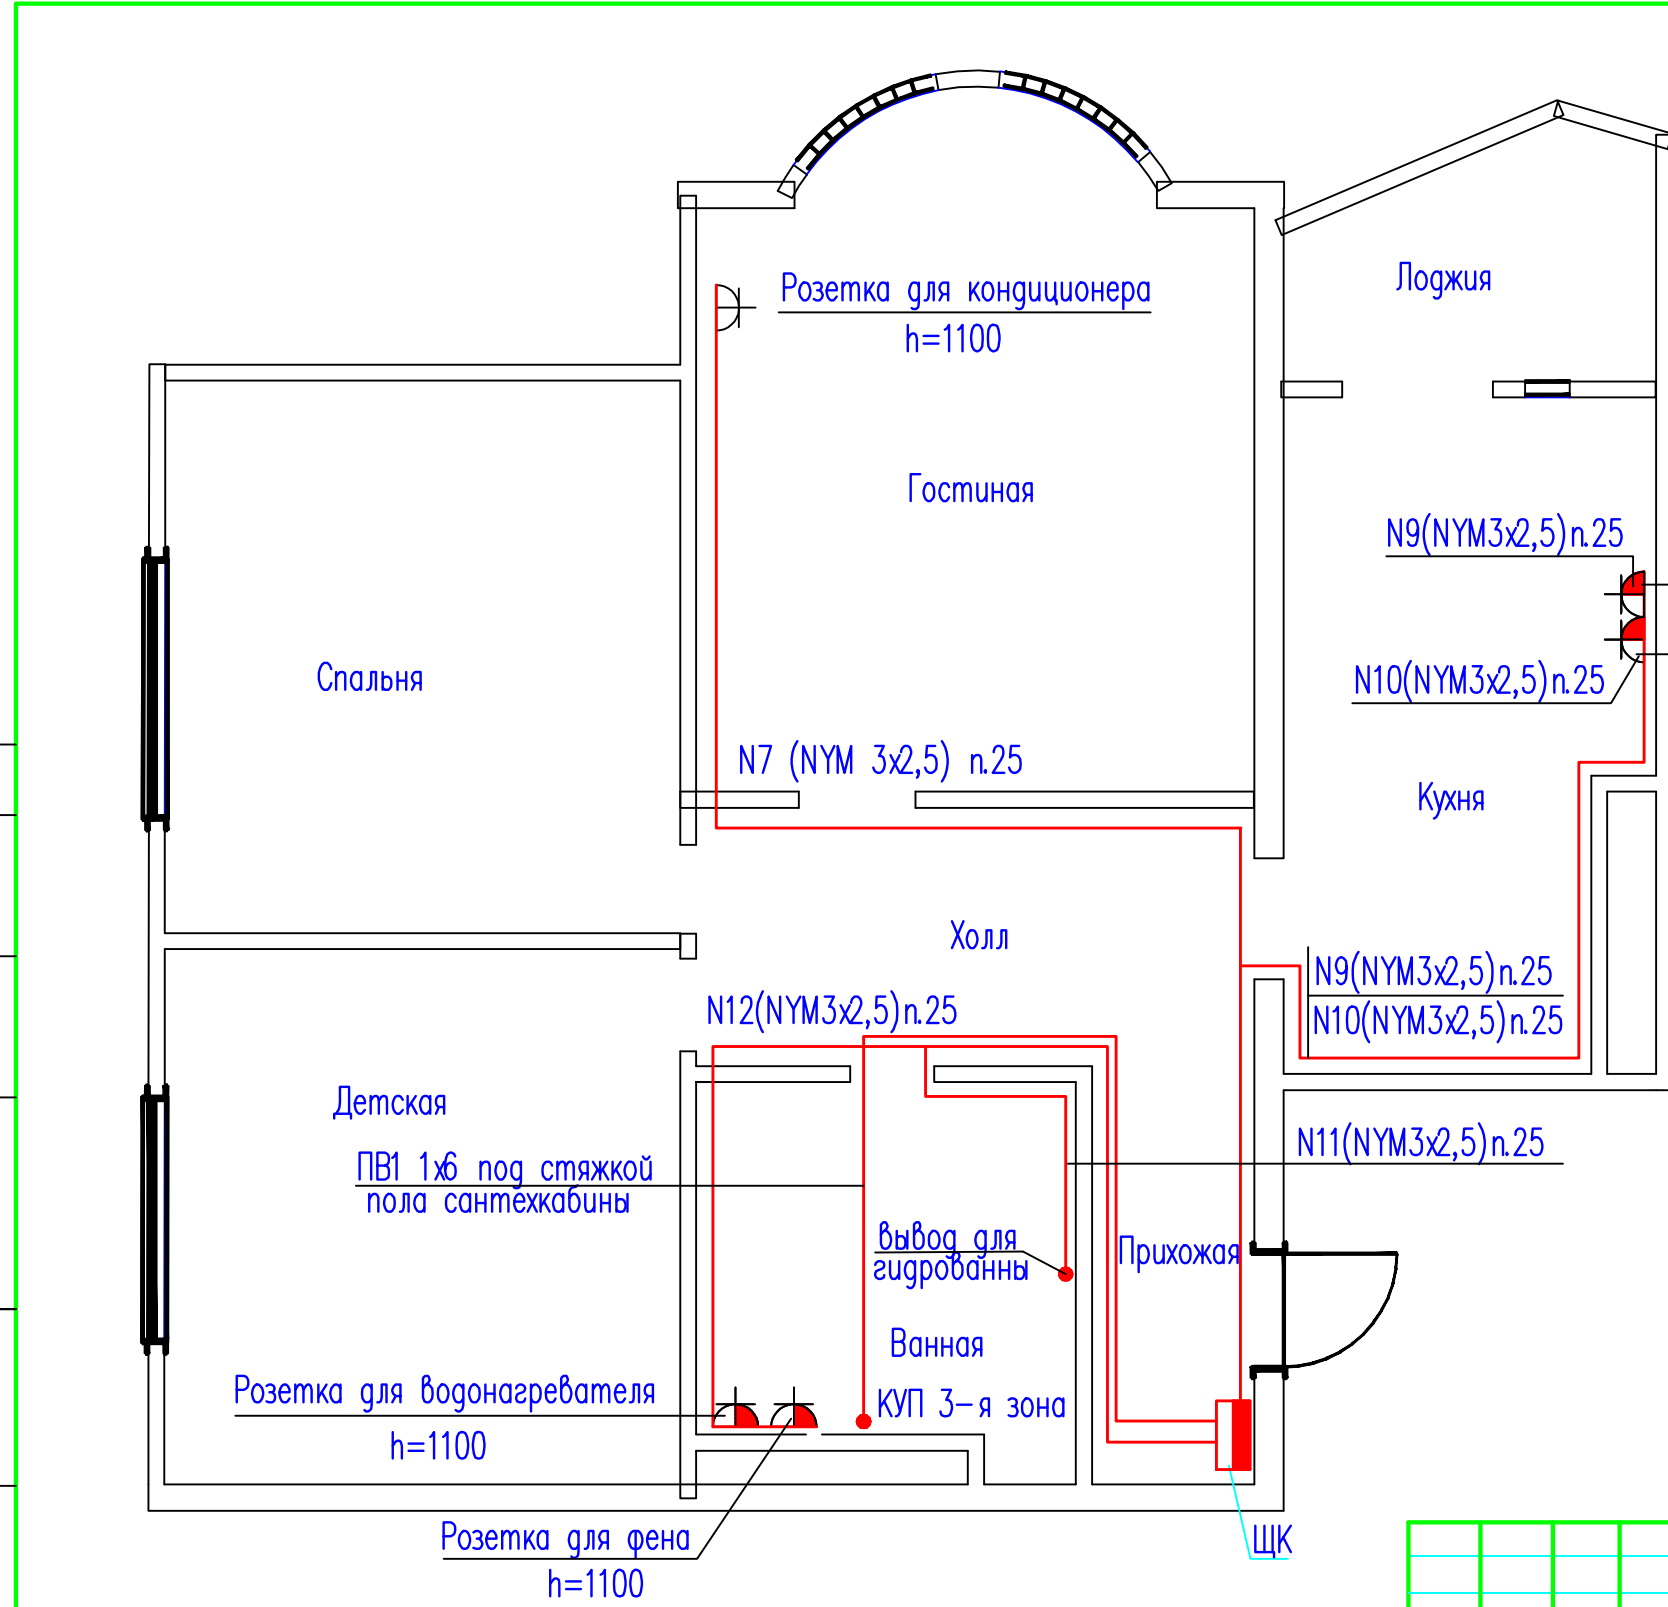

УСЛОВНЫЕ ОБОЗНАЧЕНИЯ:

- Штепсельная розетка для скрытой установки со степенью защиты от IP20 до IP23 двухполюсная с защитным контактом
- со степенью защиты от IP44 до IP55
- КУП Коробка уравнивания потенциалов (коробка У994 с клеммником)

В квартирном щите не допускается подключение более двух проводов одной групповой линии к устройству защиты. При количестве проводов более двух монтаж осуществляется при помощи распаечной коробки.

						52-12-ЭОМ			
						Заказчик			
Изм.	Кол.уч.	Лист	№ок	Подпись	Дата	Рабочий проект квартиры	Стадия	Лист	Листов
ГИП				Назарьев			Р	6	
Разработал				Назарьева					
Проверил				Лейцманов					
Н.контр				Назарьев		Питающие и групповые сети квартиры. Дополнительное оборудование		"СуперЭлектроПроект"	