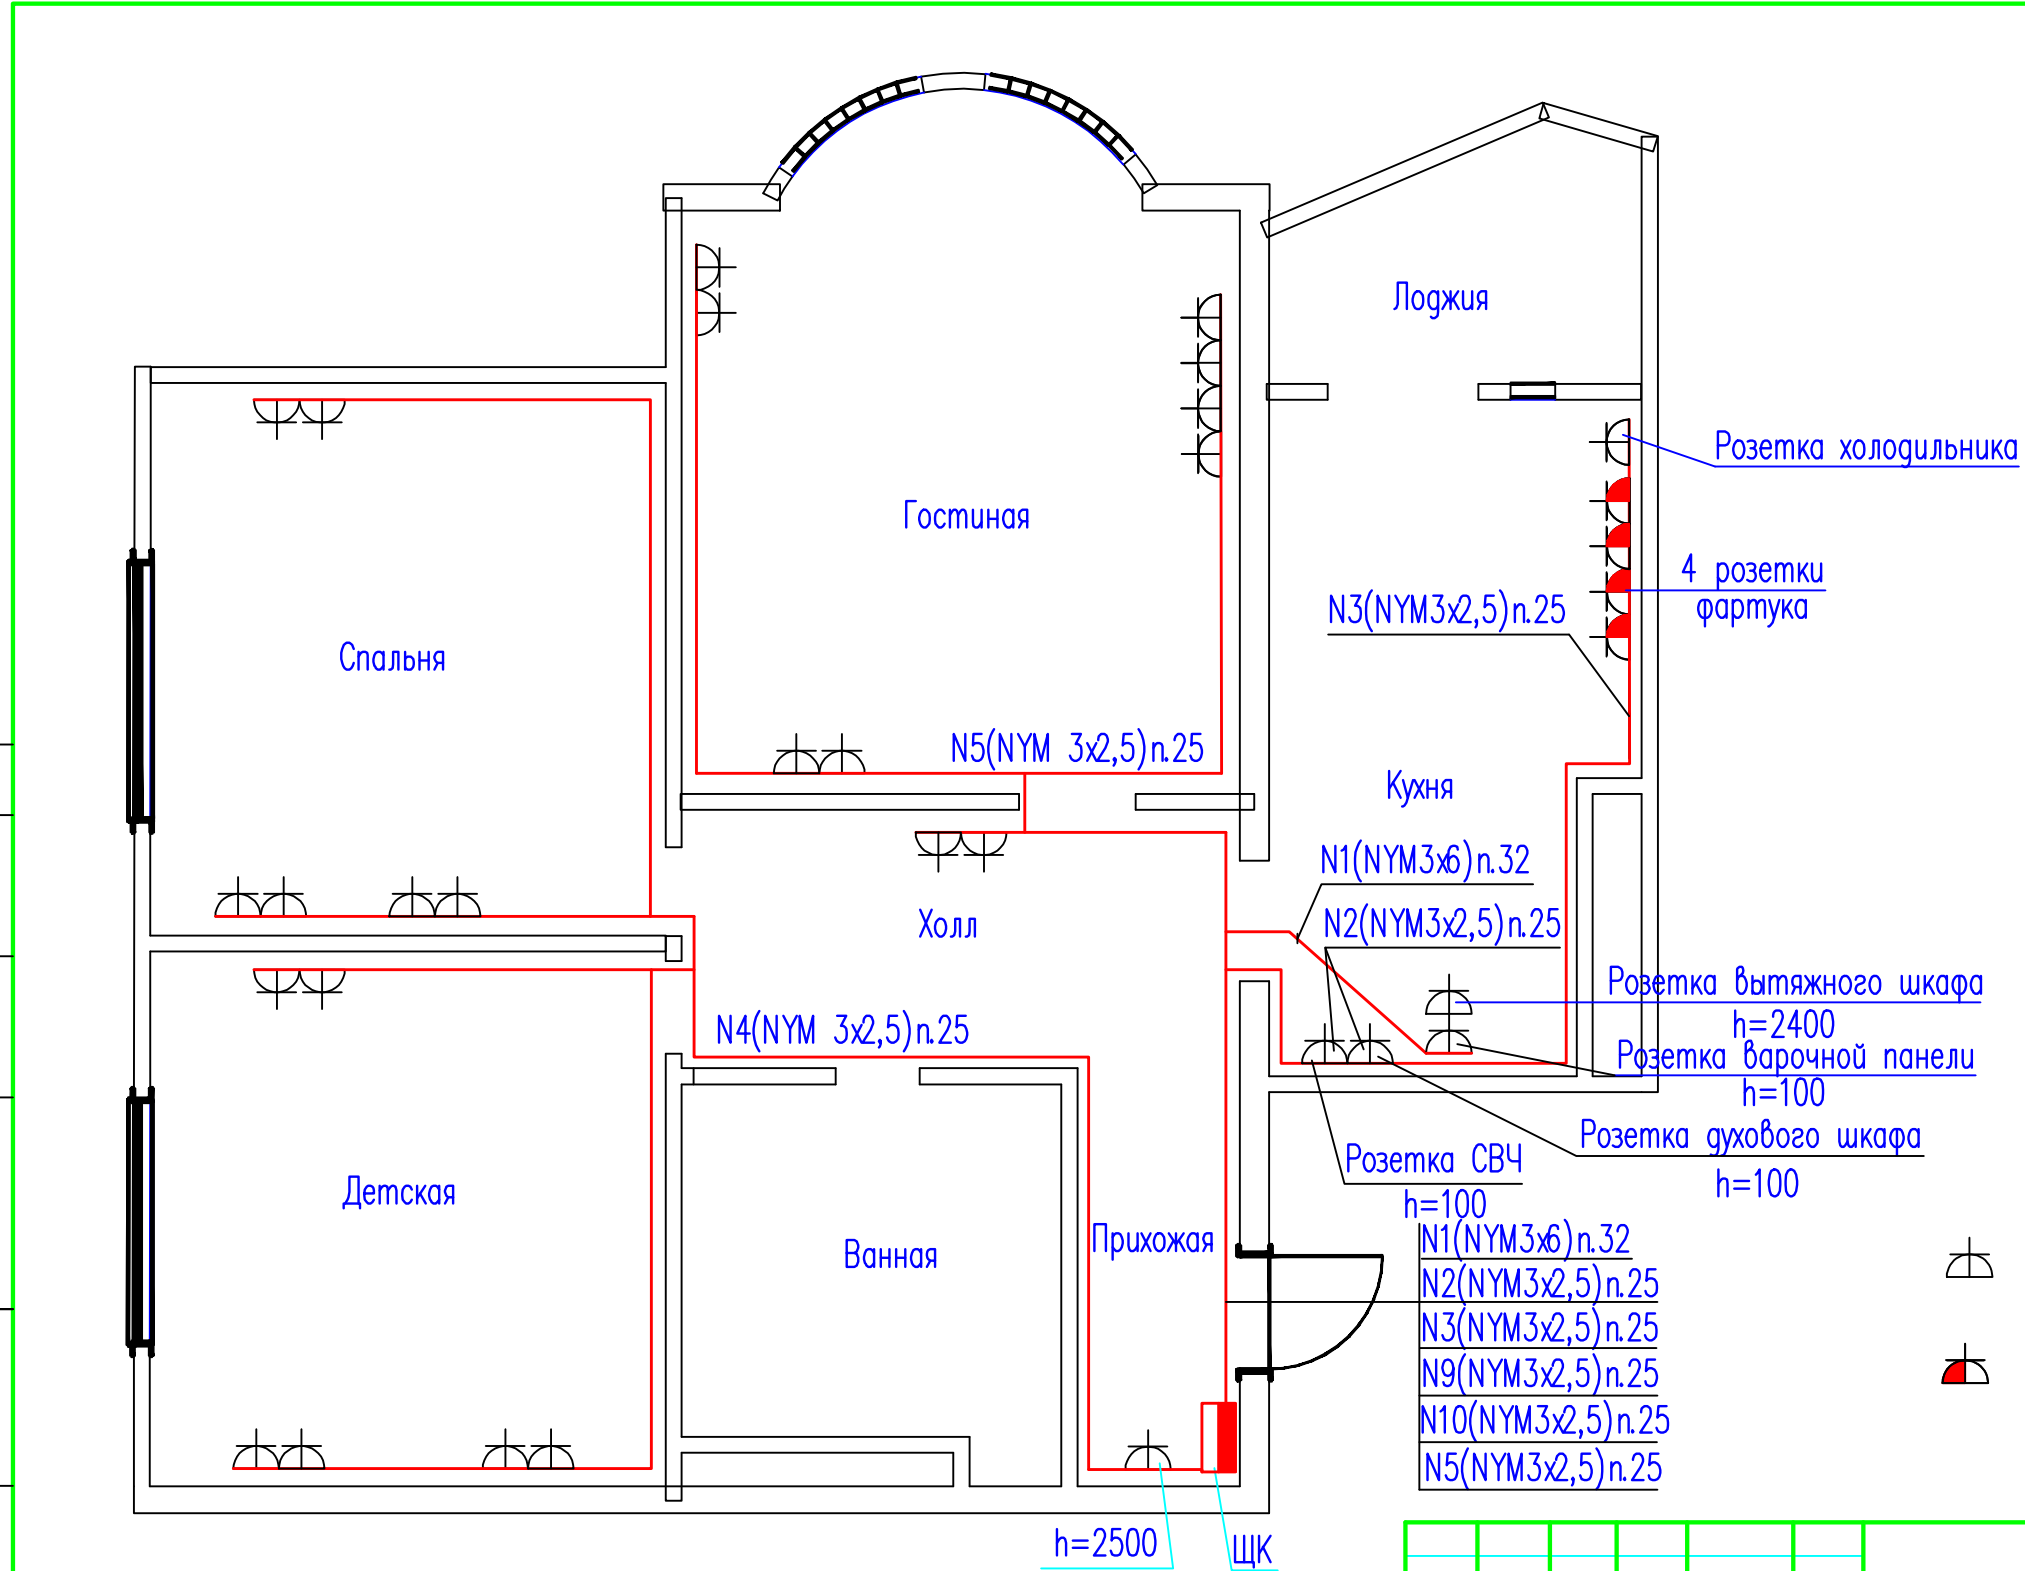


СОГЛАСОВАНО:

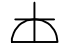

Взамени № №

Подпись и дата

Имя, И. И. И.



УСЛОВНЫЕ ОБОЗНАЧЕНИЯ:

-  Штепсельная розетка для скрытой установки со степенью защиты от IP20 до IP23 двухполюсная с защитным контактом
-  - со степенью защиты от IP44 до IP55

В квартирном щите не допускается подключение более двух проводов одной групповой линии к устройству защиты. При количестве проводов более двух монтаж осуществляется при помощи распаечной коробки.

						52-12-30М			
						Заказчик			
Изм.	Кол.уч.	Лист	№зак.	Подпись	Дата	Рабочий проект квартиры	Стадия	Лист	Листов
ГМП				Назарьев			Р	7	
Разработал				Назарьева					
Проверил				Лейцманов					
И.контр				Назарьев		Питающие и групповые сети квартиры. Электрооборудование	"СуперЭлектроПроект"		