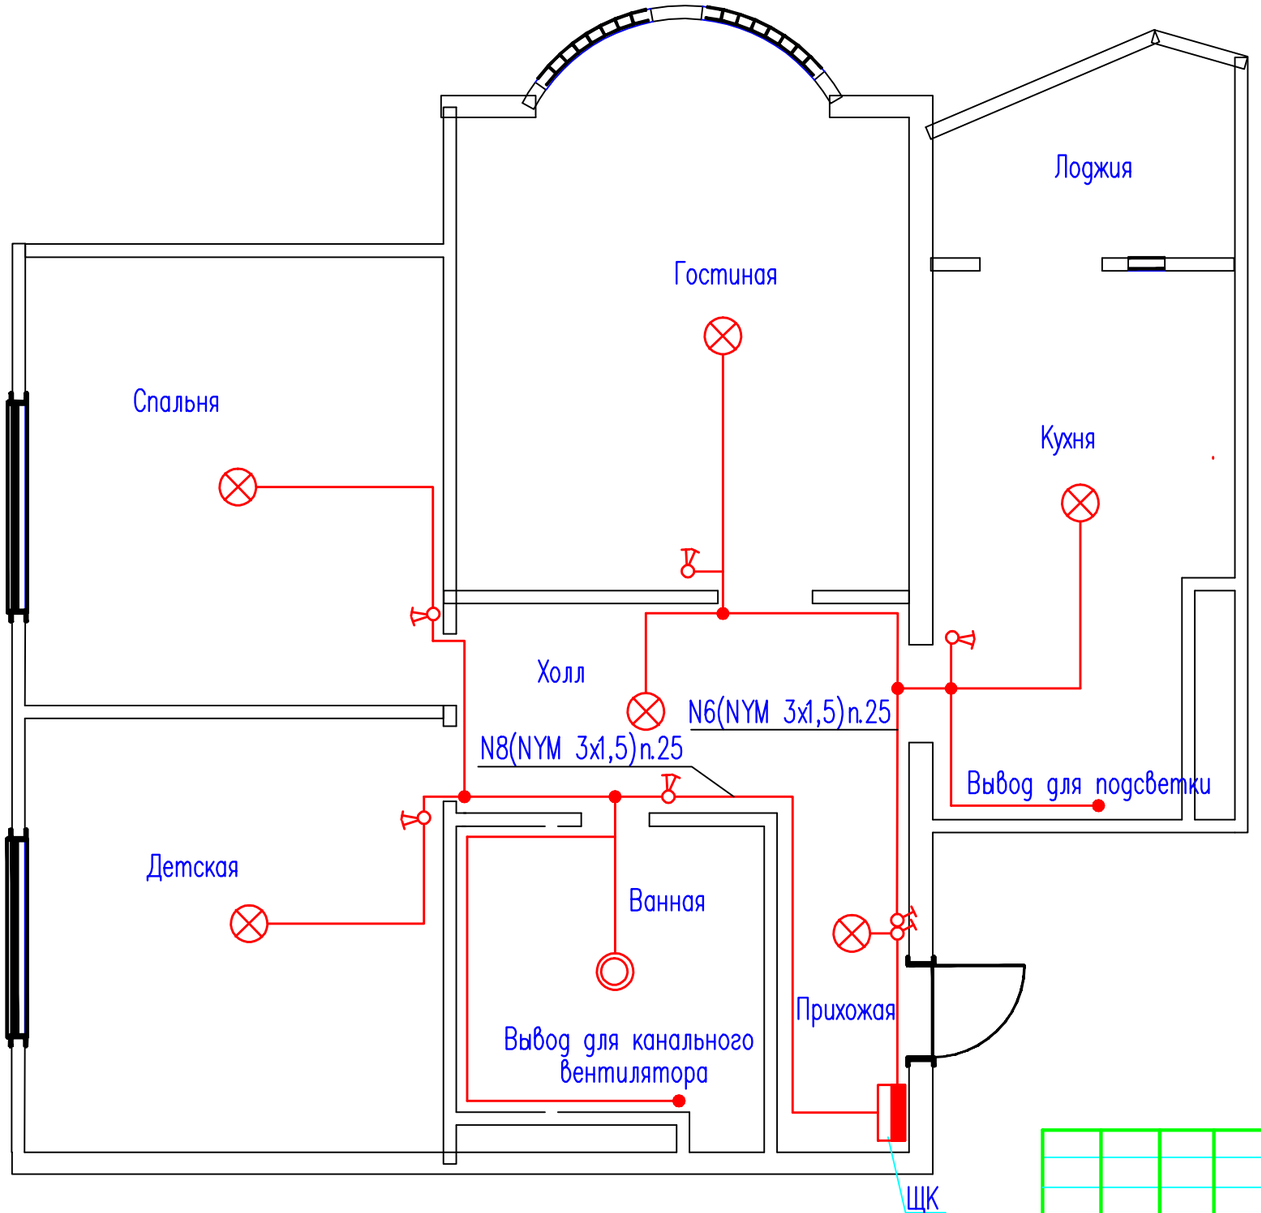

УСЛОВНЫЕ ОБОЗНАЧЕНИЯ:

Количество проводов (жил) в линии, отличное от трех

Коробка ответвительная

Щит квартирный со степенью защиты от IP31

Выключатель для скрытой установки со степенью защиты от IP20 до IP23
однополюсный

– сдвоенный

Светильник сантехнический IP44

Люстра

Примечание:
Нормы освещенности должны приниматься согласно требованиям СНиП 23-05-95 "Естественное и искуственное освещение".
Для жилых комнат и кухонь норма освещенности составляет – 150 Лк, для прихожих и ванных комнат – 50 Лк.
В квартирном щите не допускается подключение более двух проводов одной групповой линии к устройству защиты. При количестве проводов более двух монтаж осуществляется при помощи распаечной коробки.

Изм.	Кол.уч.	Лист	N док.	Подпись	Дата	52-12-ЭОМ			
						Заказчик			
ГИП		Назарьев				Рабочий проект квартиры	Стадия	Лист	Листов
Разработал		Назарьева					Р	8	
Проверил		Лейцманов				Питающие и групповые сети квартиры. Электрооборудование	"СуперЭлектроПроект"		
Н.контр		Назарьев							

СОГЛАСОВАНО:

Инв. N подл. | Подпись и дата | Взамен инв. N