


СОГЛАСОВАНО:


Имя, И. подпр.	
Подпись и дата	
Время и дата, И	

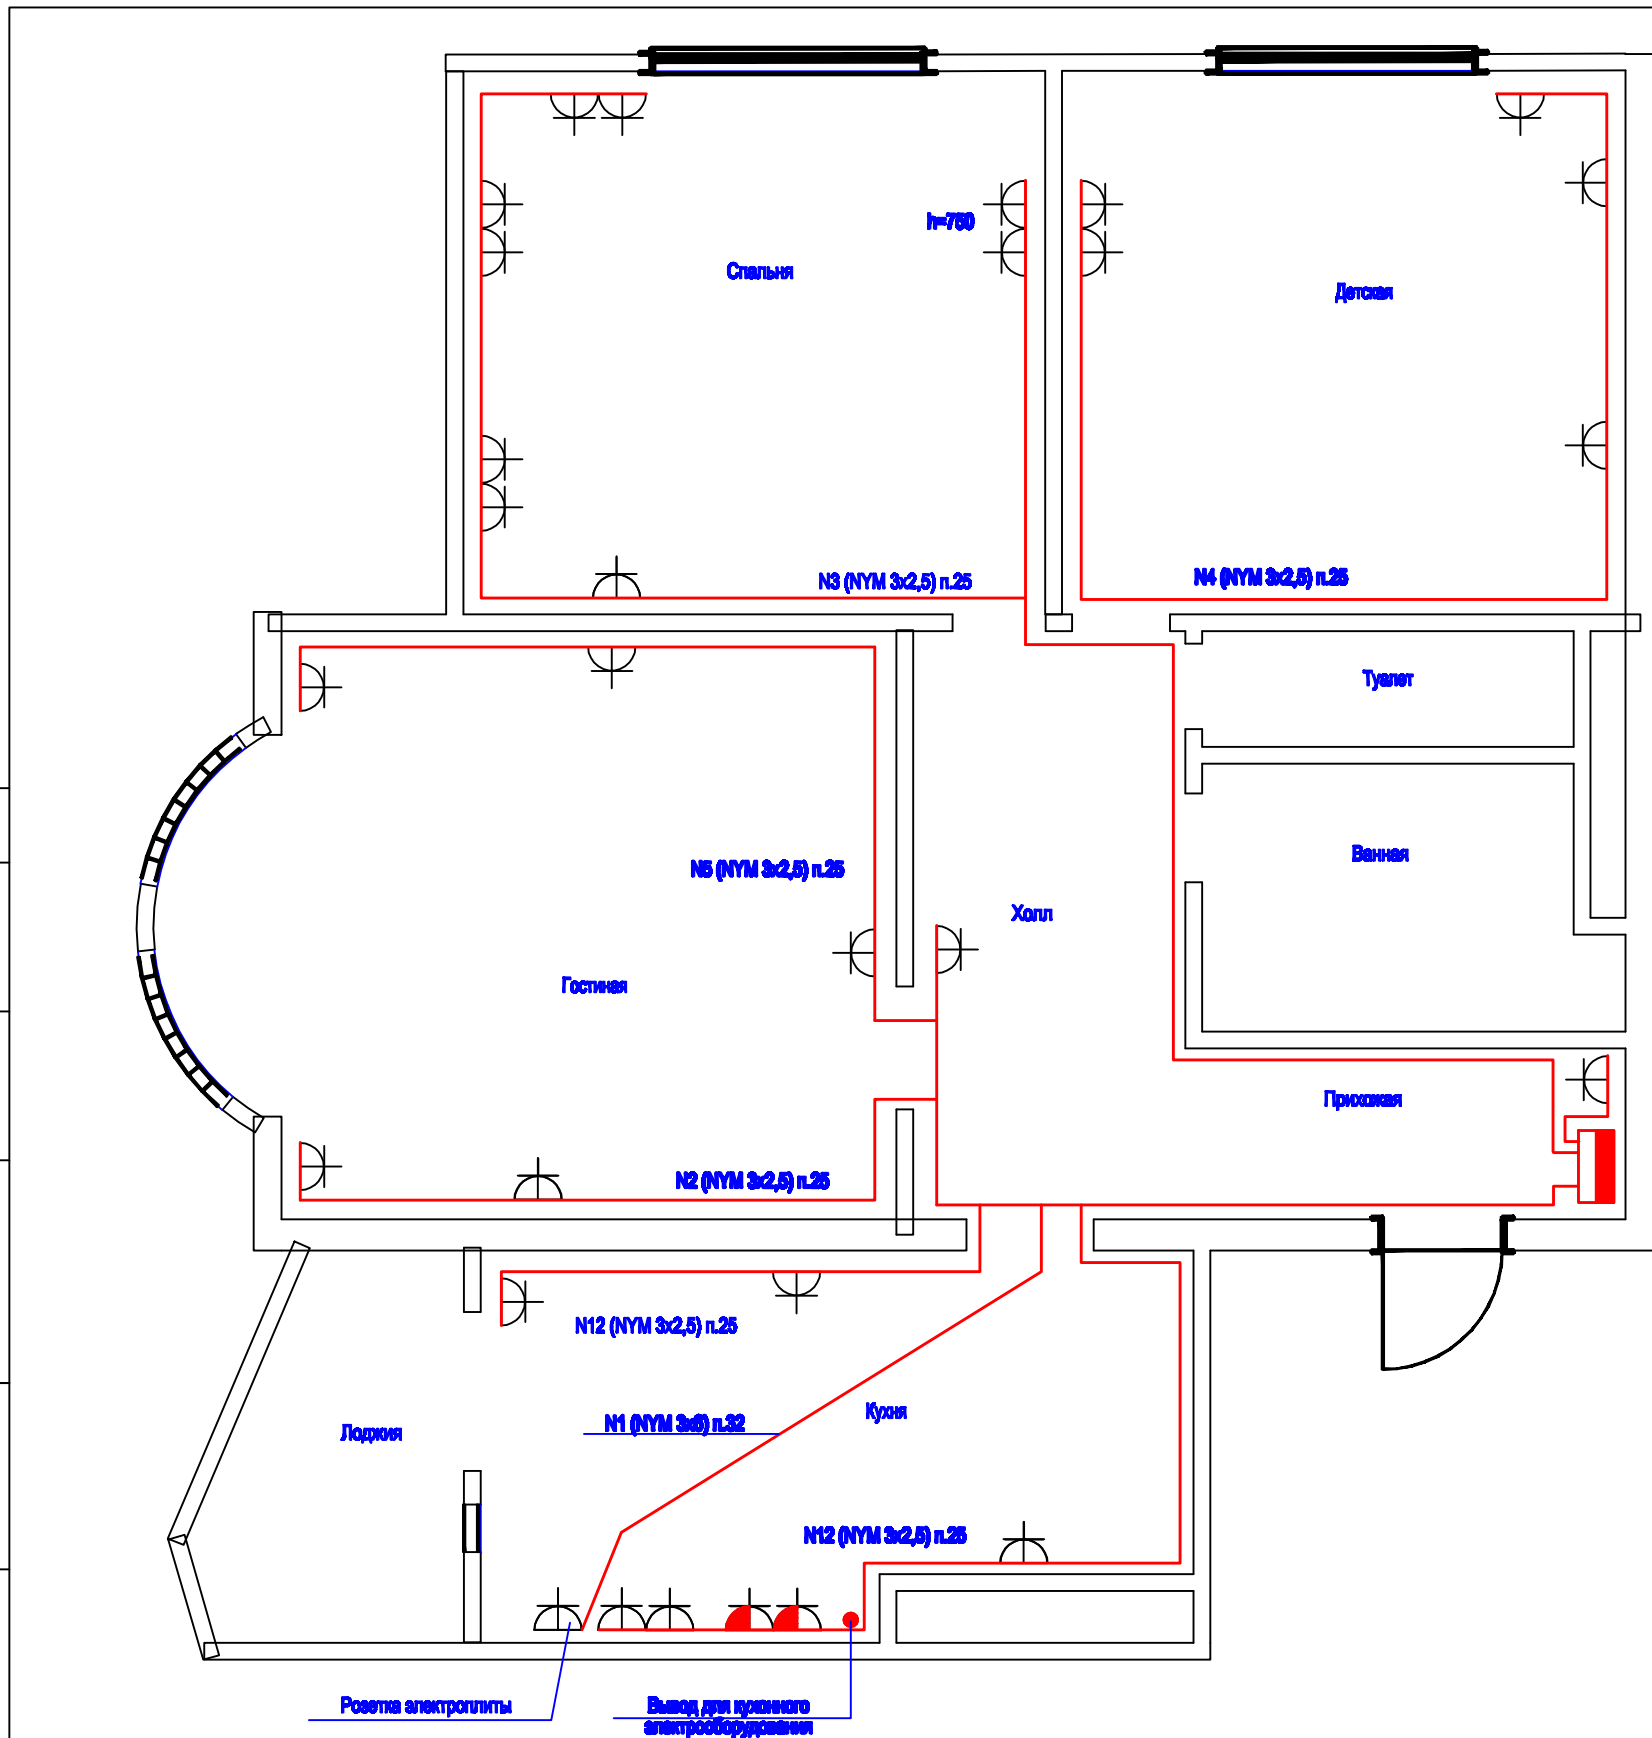

В квартирном щите не допускается подключение более двух проводов одной групповой линии к устройству защиты. При количестве проводов более двух монтаж осуществляется при помощи распаечной коробки.

УСЛОВНЫЕ ОБОЗНАЧЕНИЯ:

- Штатная розетка для скрытой установки со степенью защиты от IP20 до IP23 двухполюсная с защитным контактом
- со степенью защиты от IP44 до IP55

51-12-ЭОМ

Изм.	Кол.уч.	Лист	Ндок.	Подпись	Дата
ГИП		Незряев			
Разработал		Незряев			
Проверил		Лейцманов			
Н.контр		Незряев			

Стадия Лист Листов  
Р 7

Питающие и групповые сети  
квартиры. Электросвещение

"СуперЭлектроПроект"