


Согласованно

Взамен инв. №

Подп. и дата

Инв. № подл.

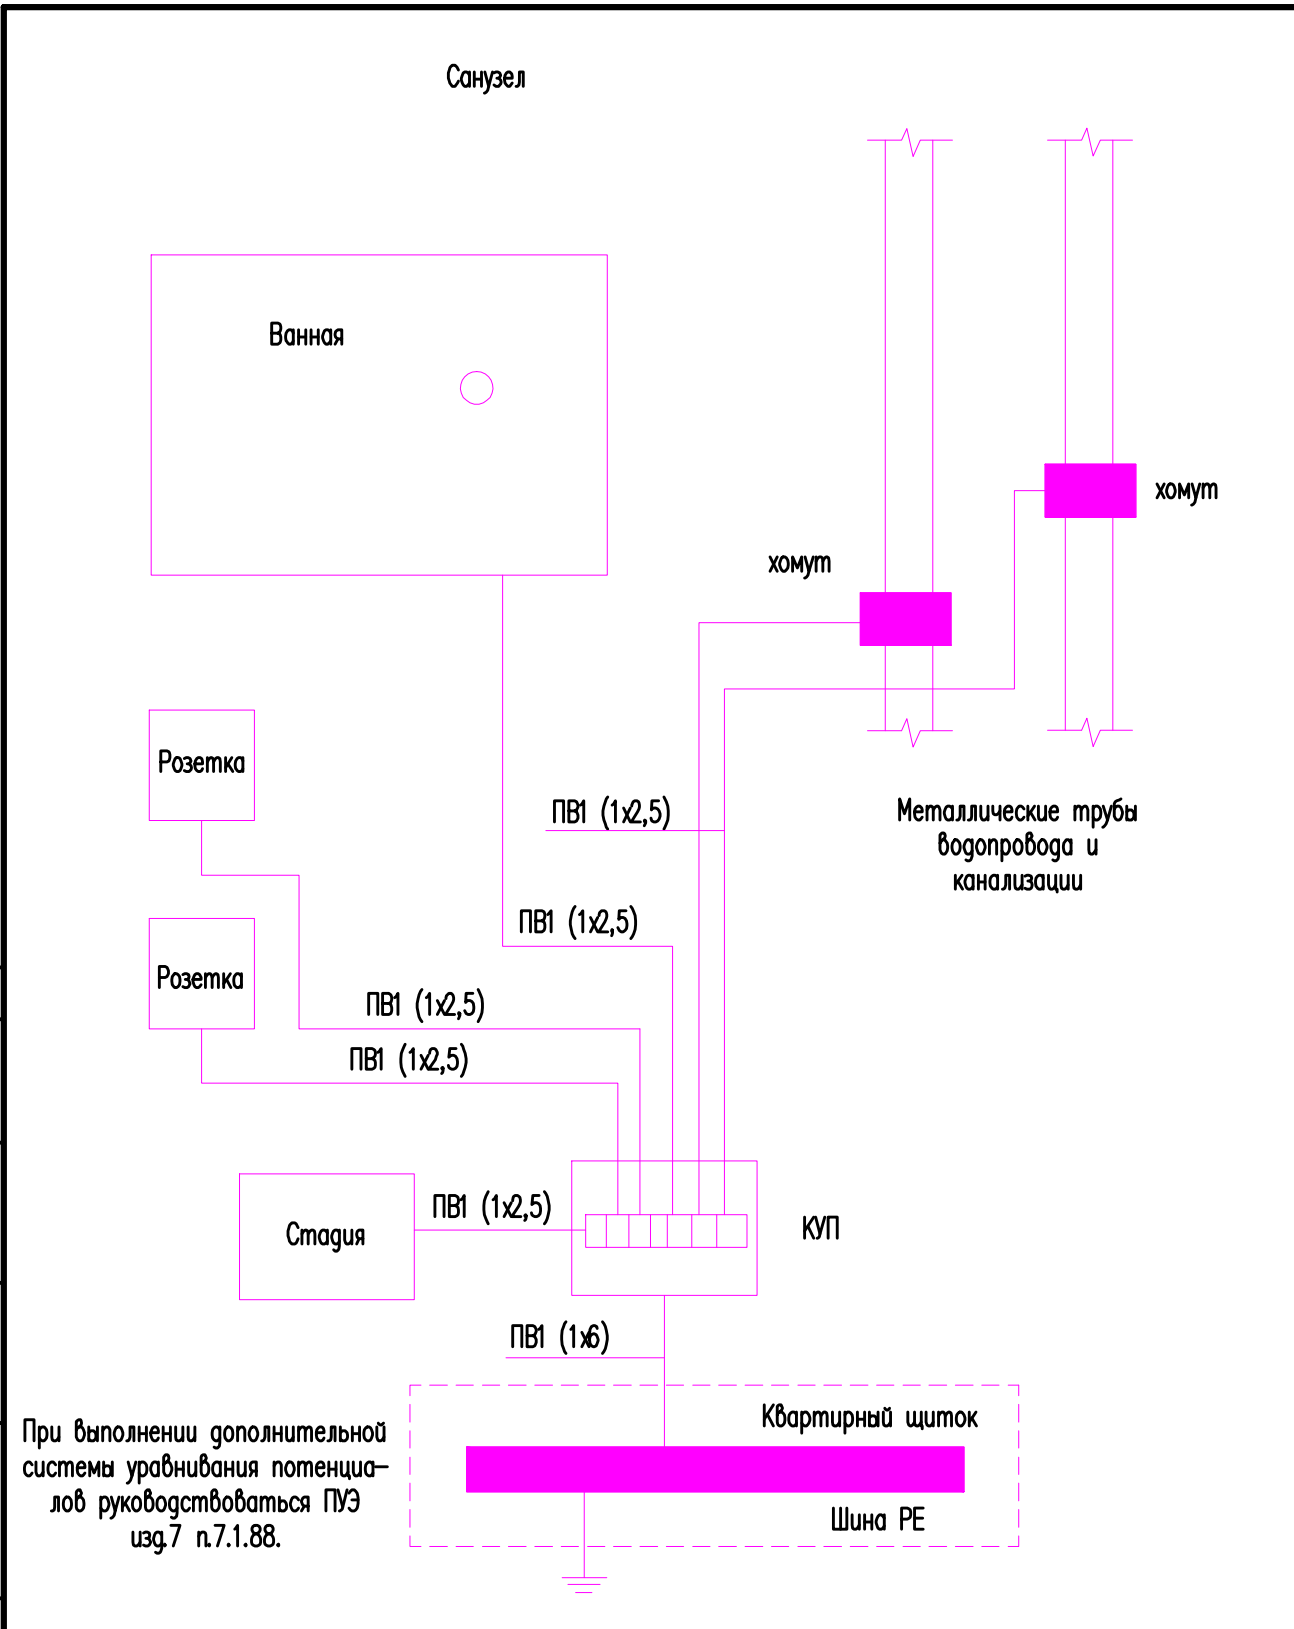

При выполнении дополнительной системы уравнивания потенциалов руководствоваться ПУЭ изд.7 п.7.1.88.

ГИП	Назарьев					
Нач.отг.					Стадия	Лист
Гл. спец.					Р	4
Рук. гр.					"СуперЭлектроПроект"	
Проверил					Схема дополнительной системы уравнивания потенциалов	
Проектир.	Назарьева					
Н. контр.						