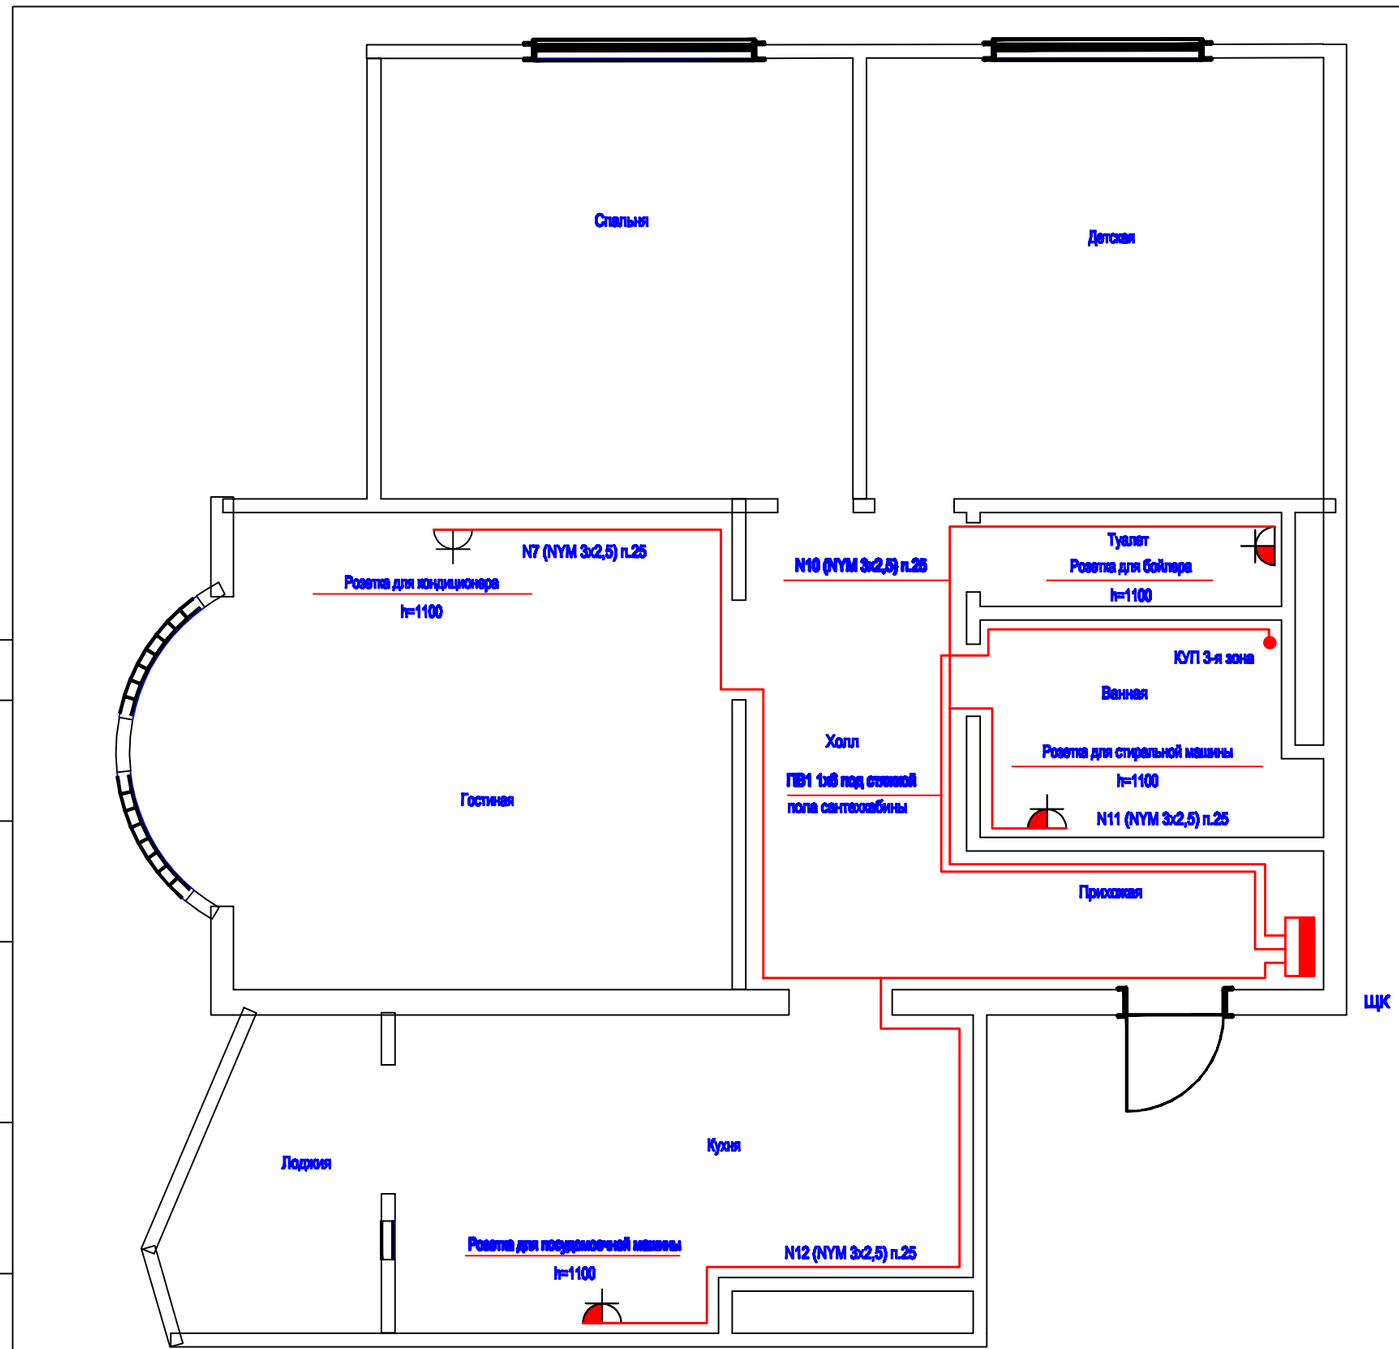

УСЛОВНЫЕ ОБОЗНАЧЕНИЯ:

Штепсельная розетка для скрытой установки со степенью защиты от IP20 до IP23 двухполюсная с защитным контактом

- со степенью защиты от IP44 до IP55

КУП — Коробка уравнивания потенциалов (коробка У994 с клеммником)

51-12-ЭОМ

В квартирном щите не допускается подключение более двух проводов одной групповой линии к устройству защиты. При количестве проводов более двух монтаж осуществляется при помощи распаечной коробки.

Изм.	Кол.уч.	Лист	Nдок.	Подпись	Дата
ГИП		Назарьев			
Разработал		Назарьева			
Проверил		Лейцманов			
Н.контр		Назарьев			

Стадия	Лист	Листов
Р	6	

Питающие и групповые сети квартиры. Дополнительное оборудование

"СуперЭлектроПроект"

СОГЛАСОВАНО:

Взамен инв. N

Подпись и дата

Инв. N подл.